


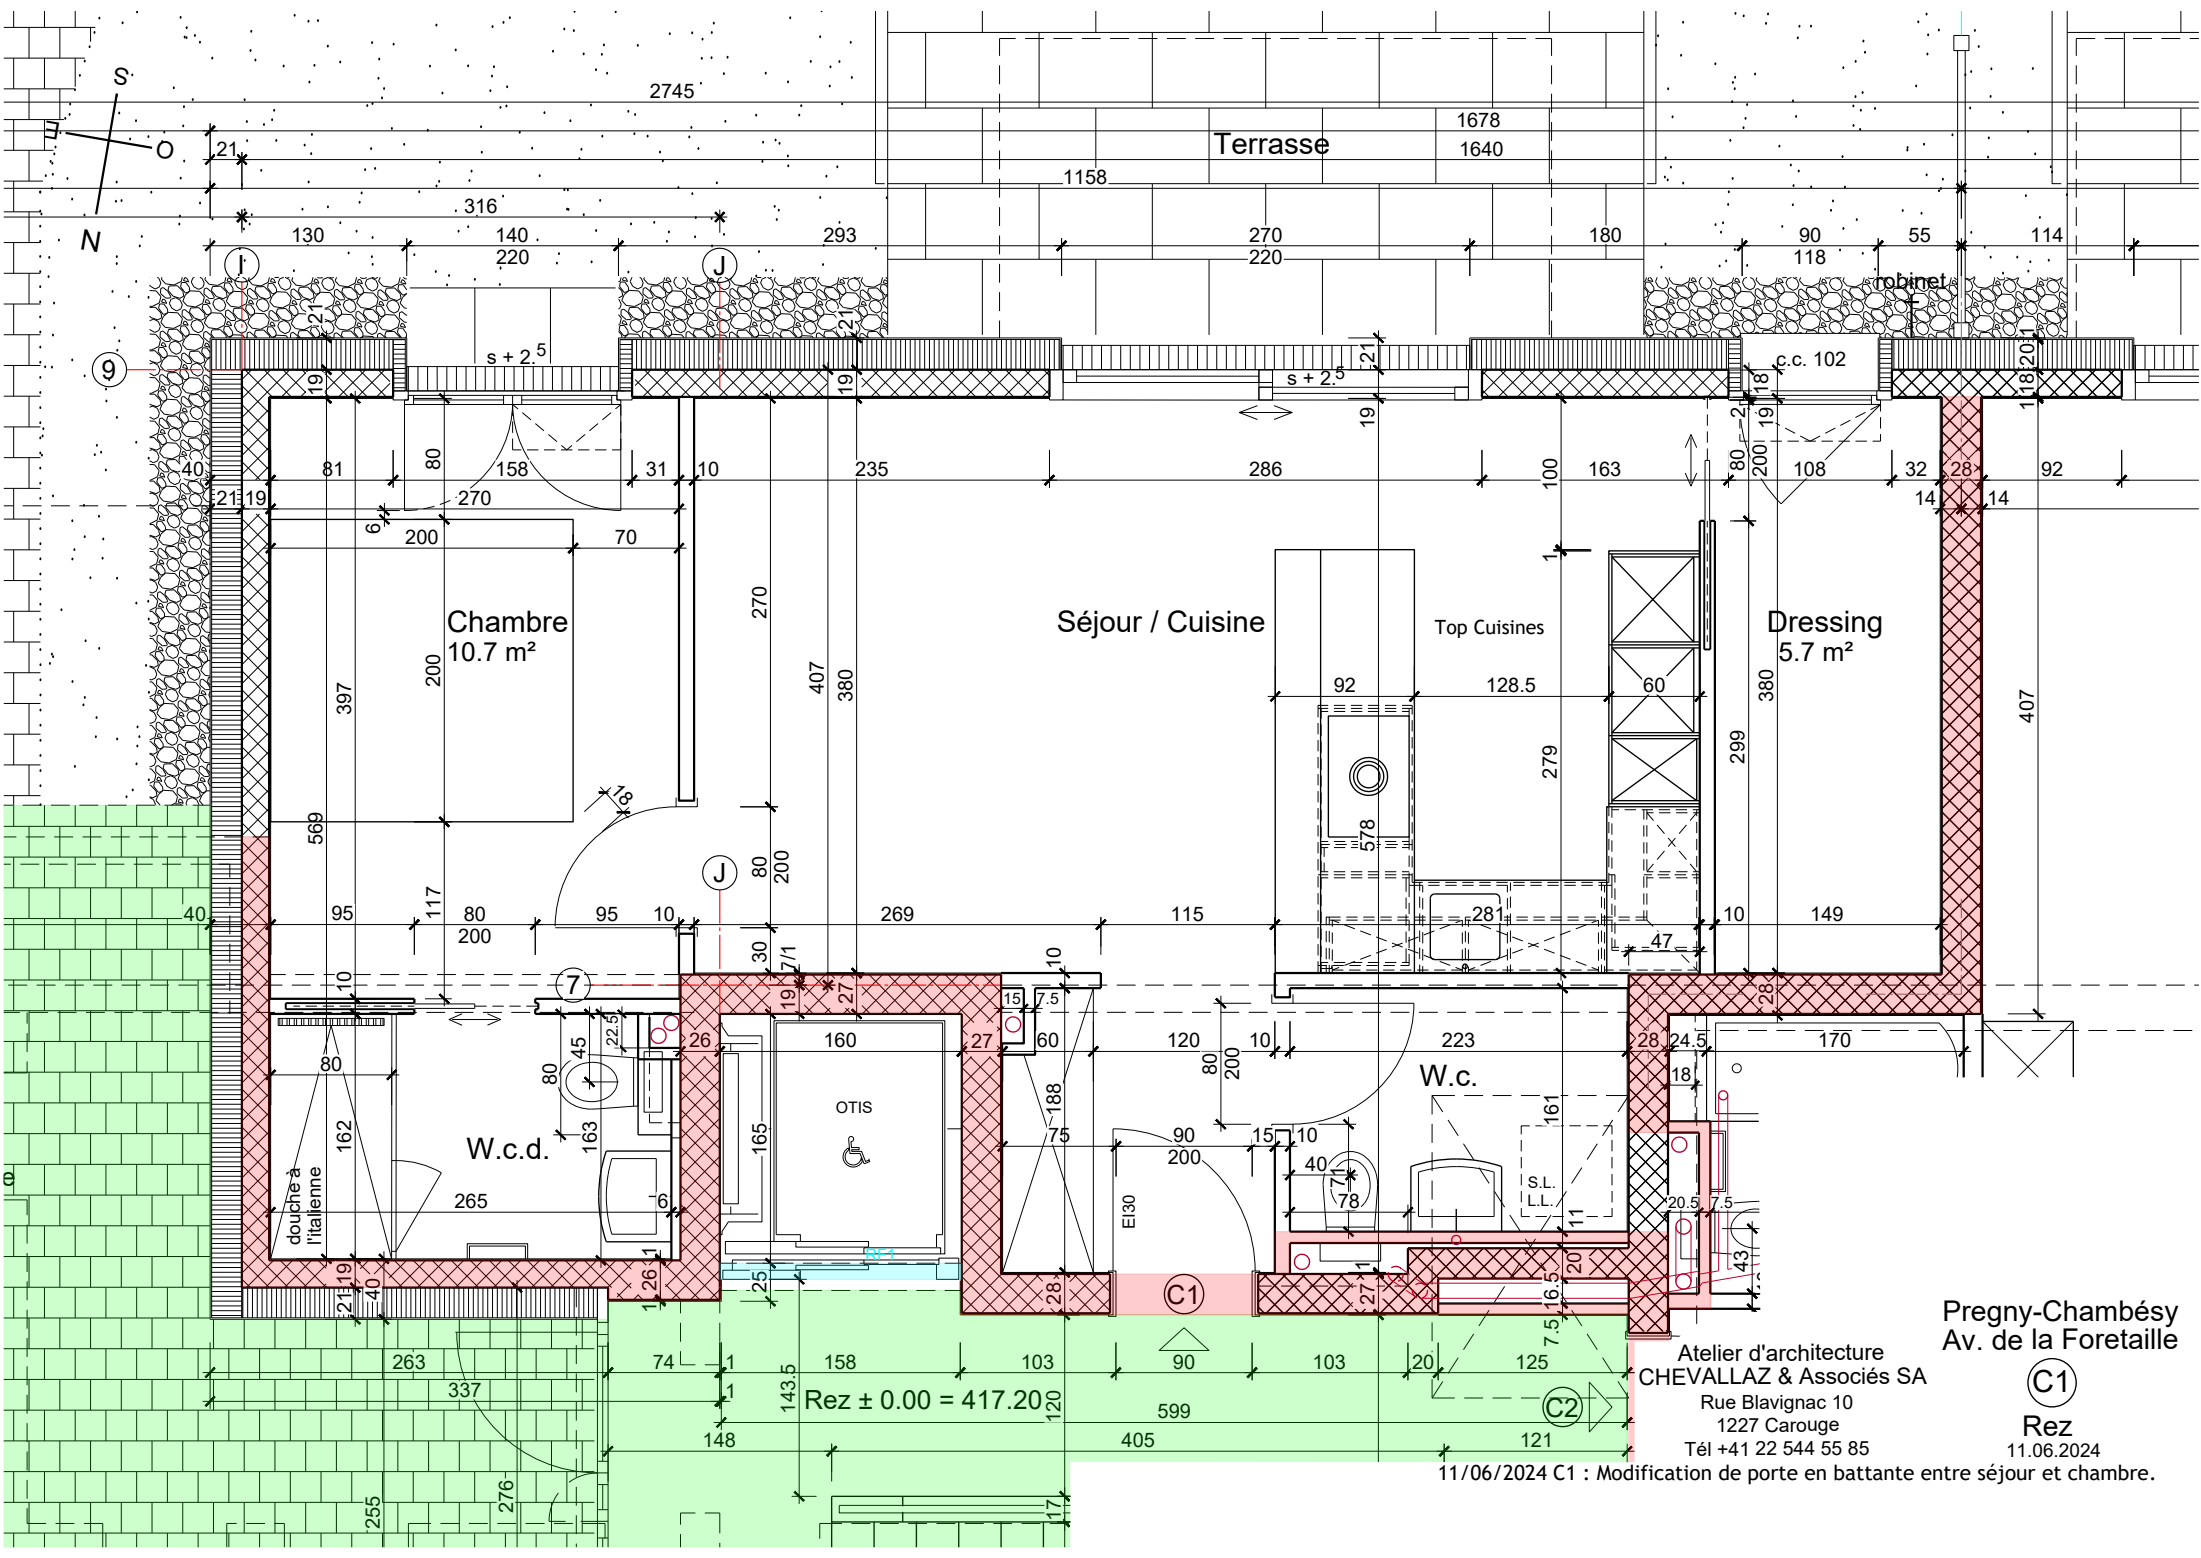

Pregny-Chambésy
Av. de la Foretaille

Atelier d'architecture
CHEVALLAZ & Associés SA
Rue Blavignac 10
1227 Carouge
Tél +41 22 544 55 85

C1

Rez

11.06.2024

11/06/2024 C1 : Modification de porte en battante entre séjour et chambre.