


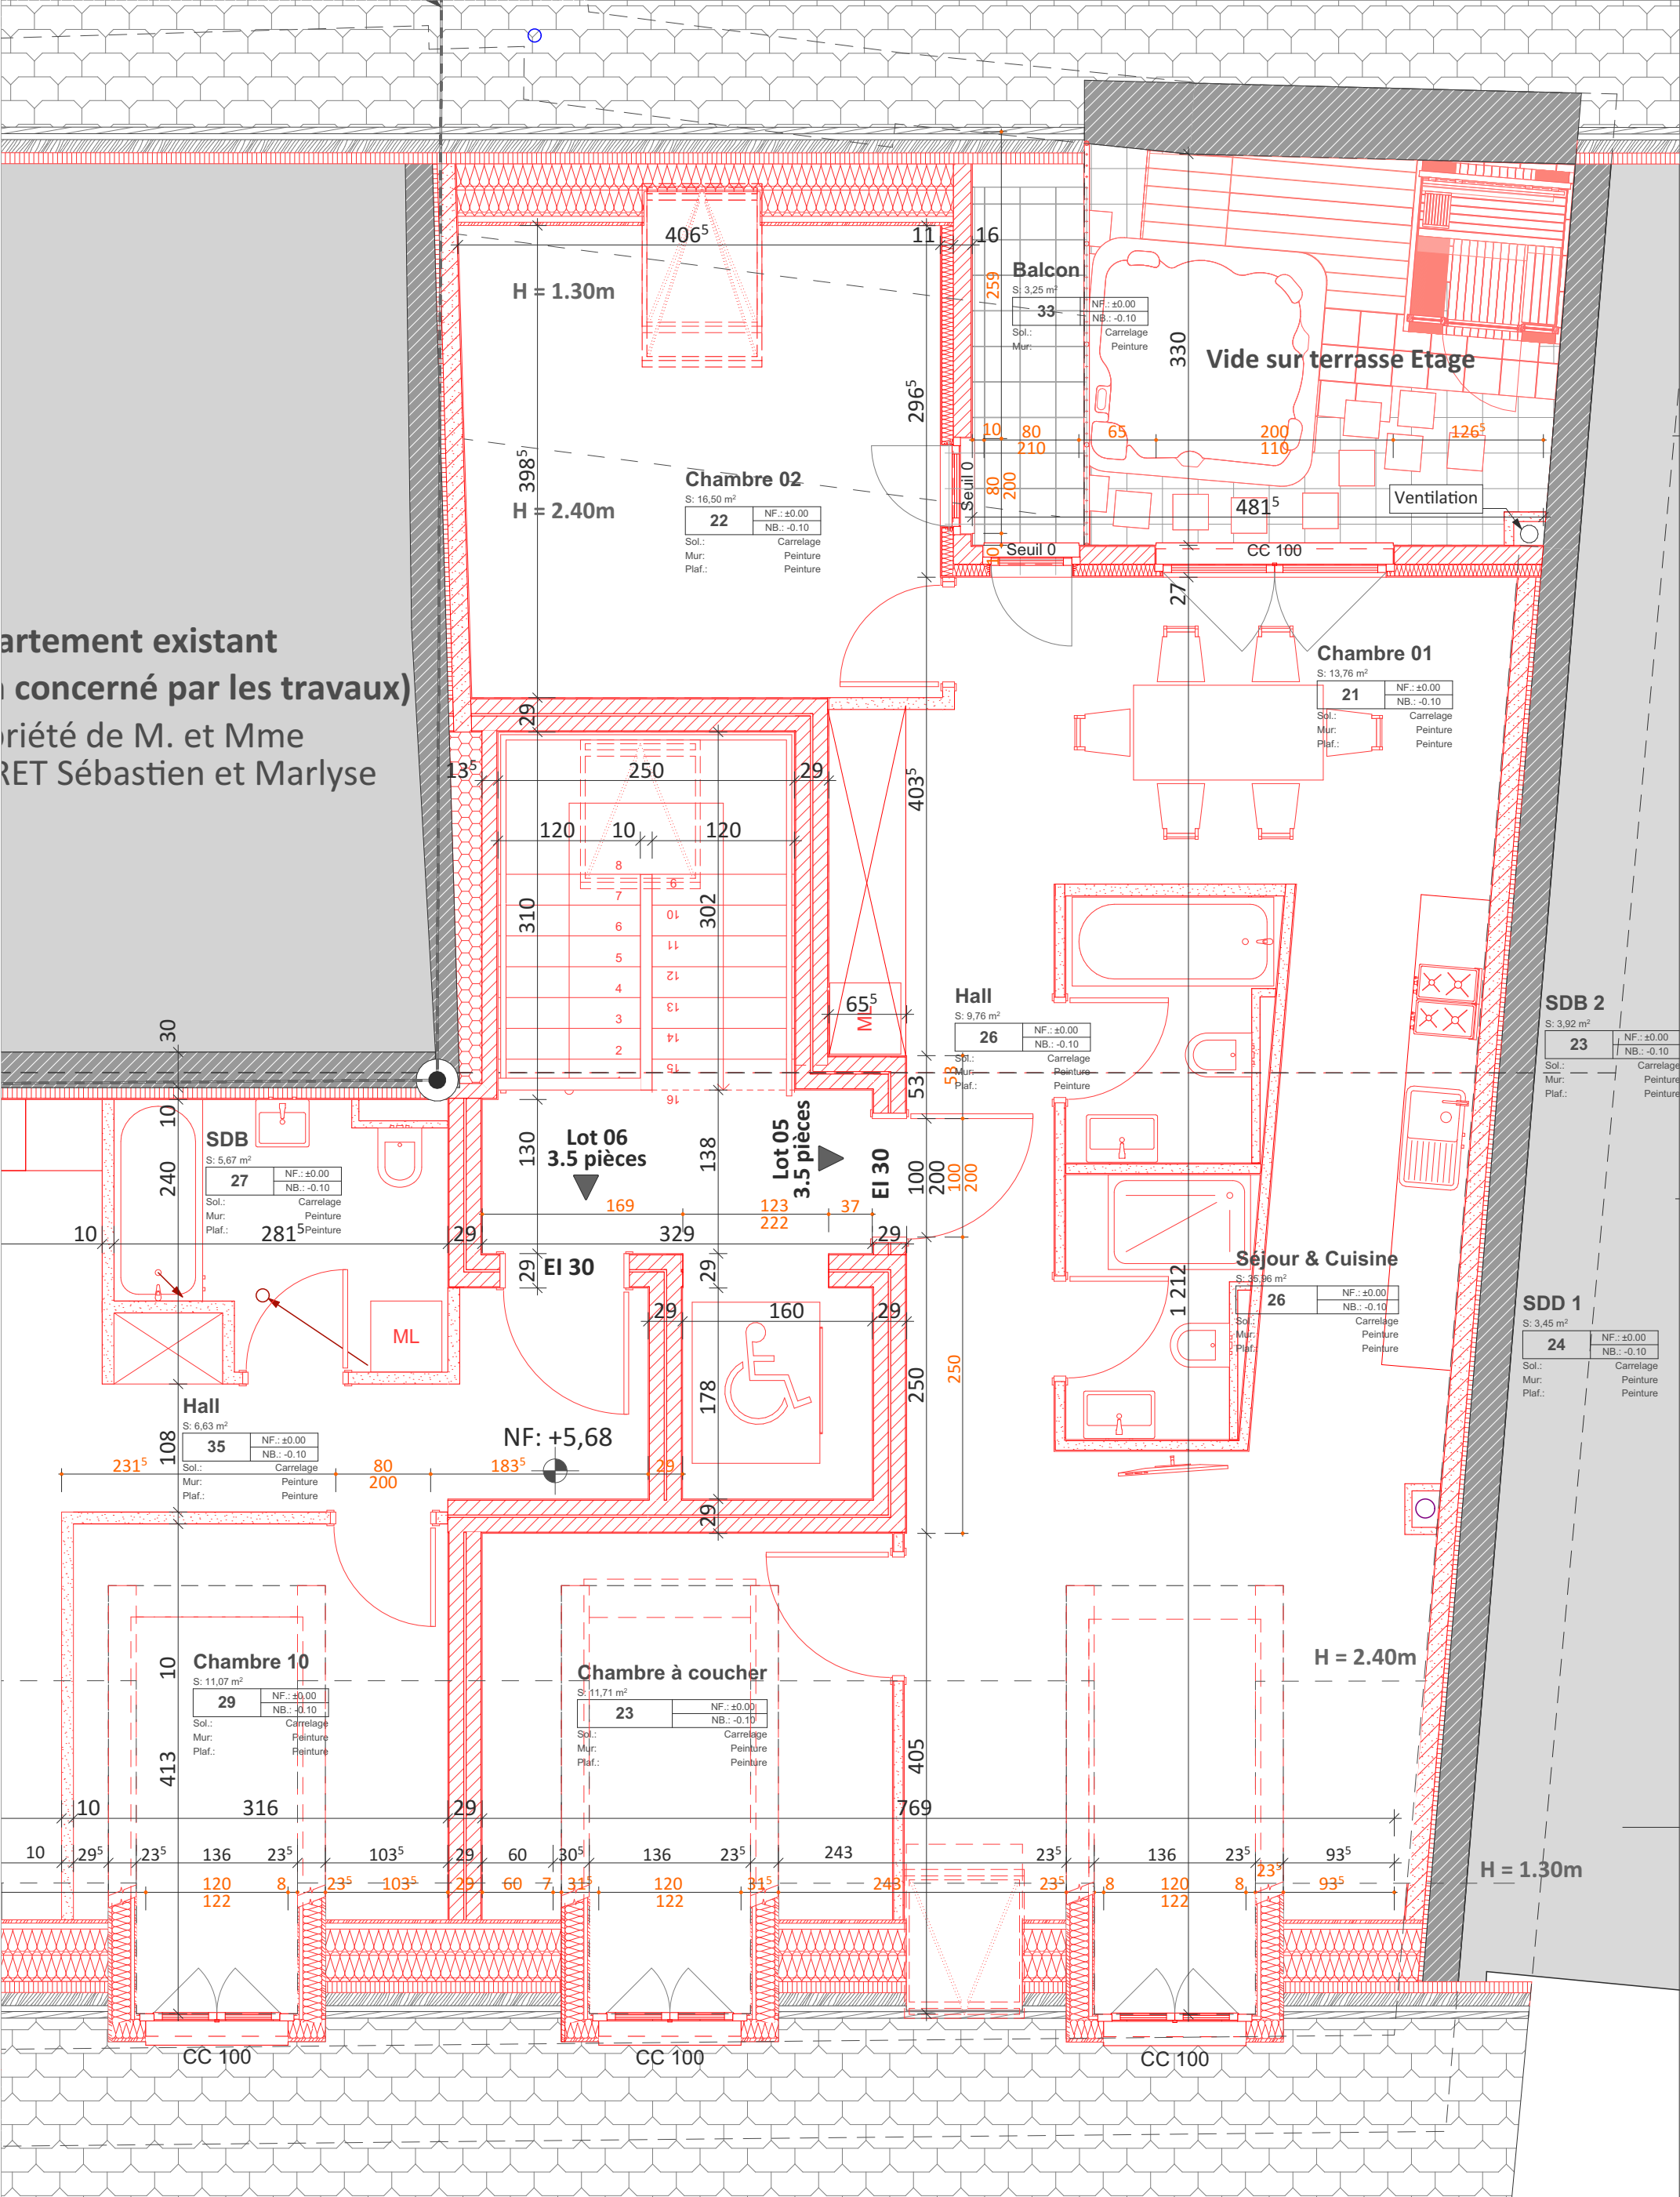

Ouvrage : Transformation des bâtiments ECA n° 2 et 4 + démolition du bâtiment ECA n° 7 Chemin du Prumay 1, 1026 Echandens			ARIMCO ARCHITECTURE INTERIEUR COORDONATEUR Rte d'Yverdon 15-1028 Préverenges tél. 021 804 07 10 - fax. 021 804 07 11 architecture@arimco.ch			Architecte: Faouzi RAHAL			
						Propriétaire:			
						Promettants acquéreurs: Arimco Sàrl			
N° de plan:	Titre:	Format :	Echelle :	Commune:	N° de Parcelle :	Date :			
01.7	Combles Appartement Lot 5	A3	1:50	Echandens	125	04.05.2026			